


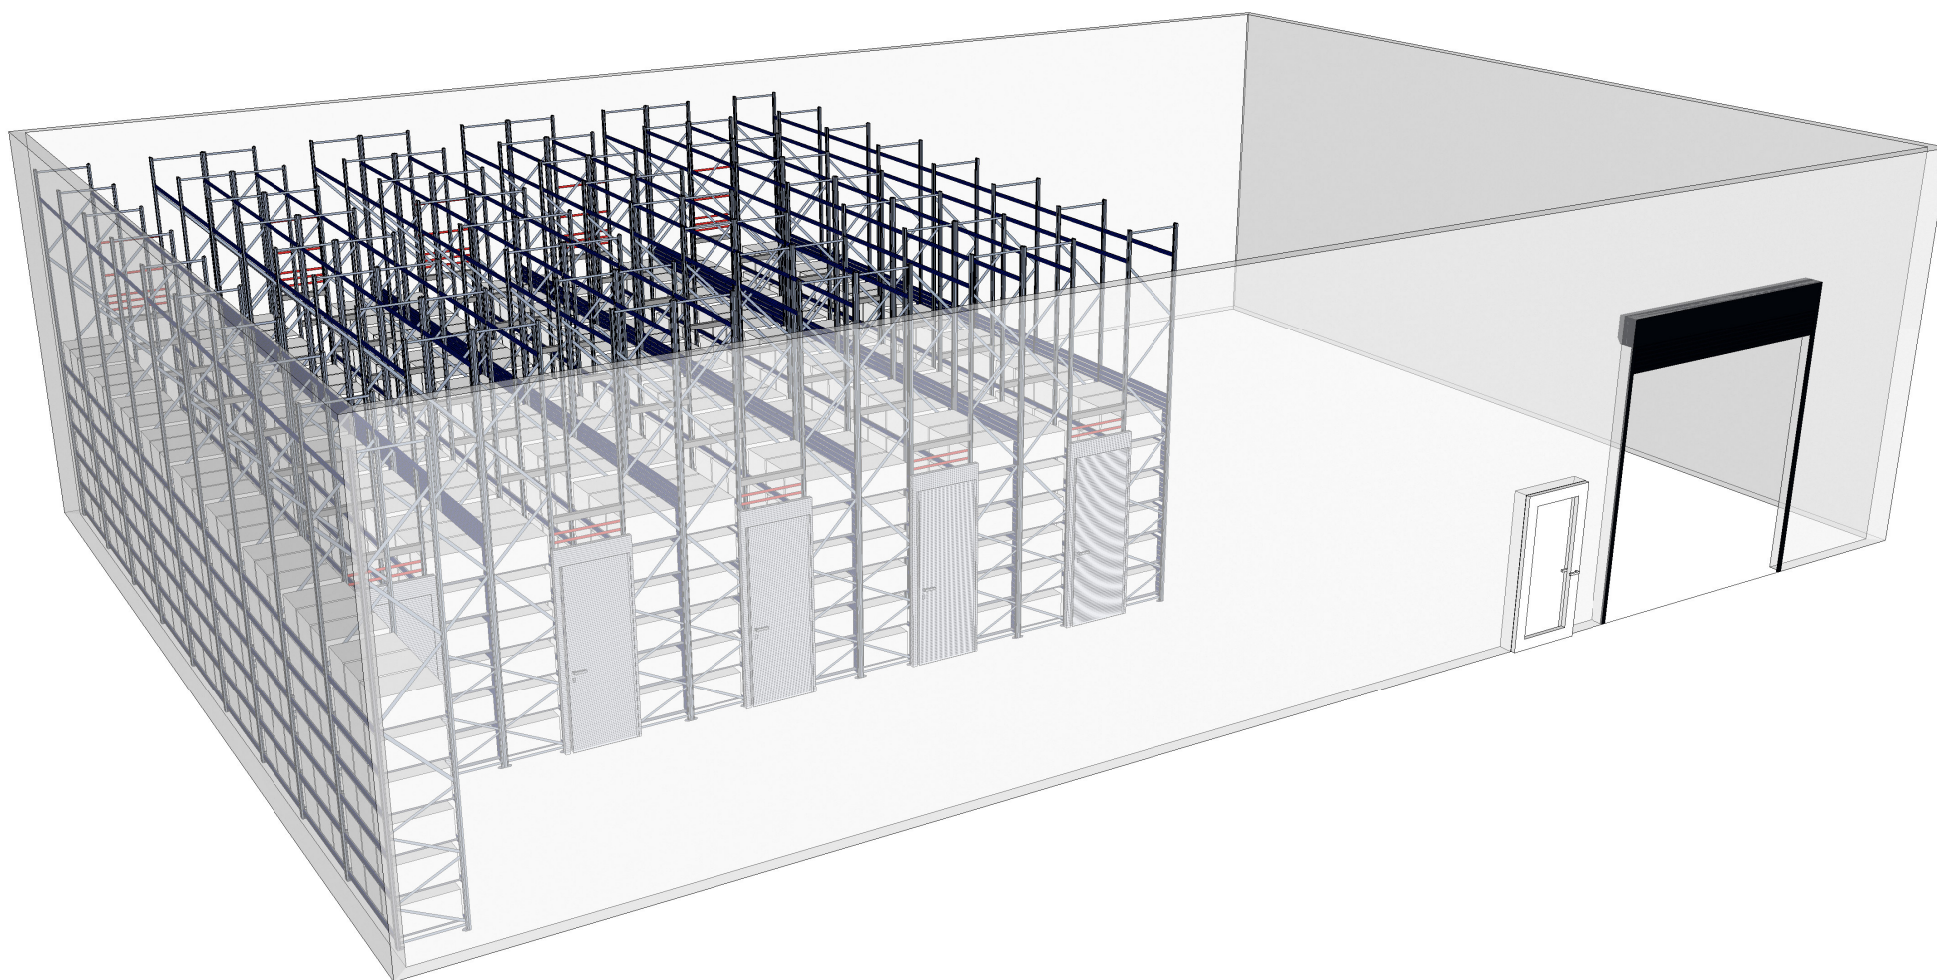


gewe LagerTec GmbH
Im Strang 2
34479 Breuna

info@gewelagertec.de
www.gewelagertec.de
Tel.: +49 5693 991600
Fax: +49 5693 9916016

Kundenbez.:	E WERK LEIPZIG	Planersteller:	Nehrlich	Kunde:
Planung angelegt:	30.10.2018	Verkäufer:		
letzte Änderung:	31.10.2018	Angebotsnr.:		
Datum Ausdruck	06.11.2018			
Maßstab:	nicht definiert	Ansicht:	Perspektive	Projektstandort: Projekt: E-WERK-LEIPZIG-061118




		gewe LagerTec GmbH Im Strang 2 34479 Breuna		info@gewelagertec.de www.gewelagertec.de Tel.: +49 5693 991600 Fax: +49 5693 9916016
Kundenbez.:	E WERK LEIPZIG	Planersteller:	Nehrlich	Kunde: Projektstandort: Projekt: E-WERK-LEIPZIG-061118
Planung angelegt:	30.10.2018	Verkäufer:		
letzte Änderung:	31.10.2018	Angebotsnr.:		
Datum Ausdruck	06.11.2018	Ansicht:	Perspektive	
Maßstab:	nicht definiert			

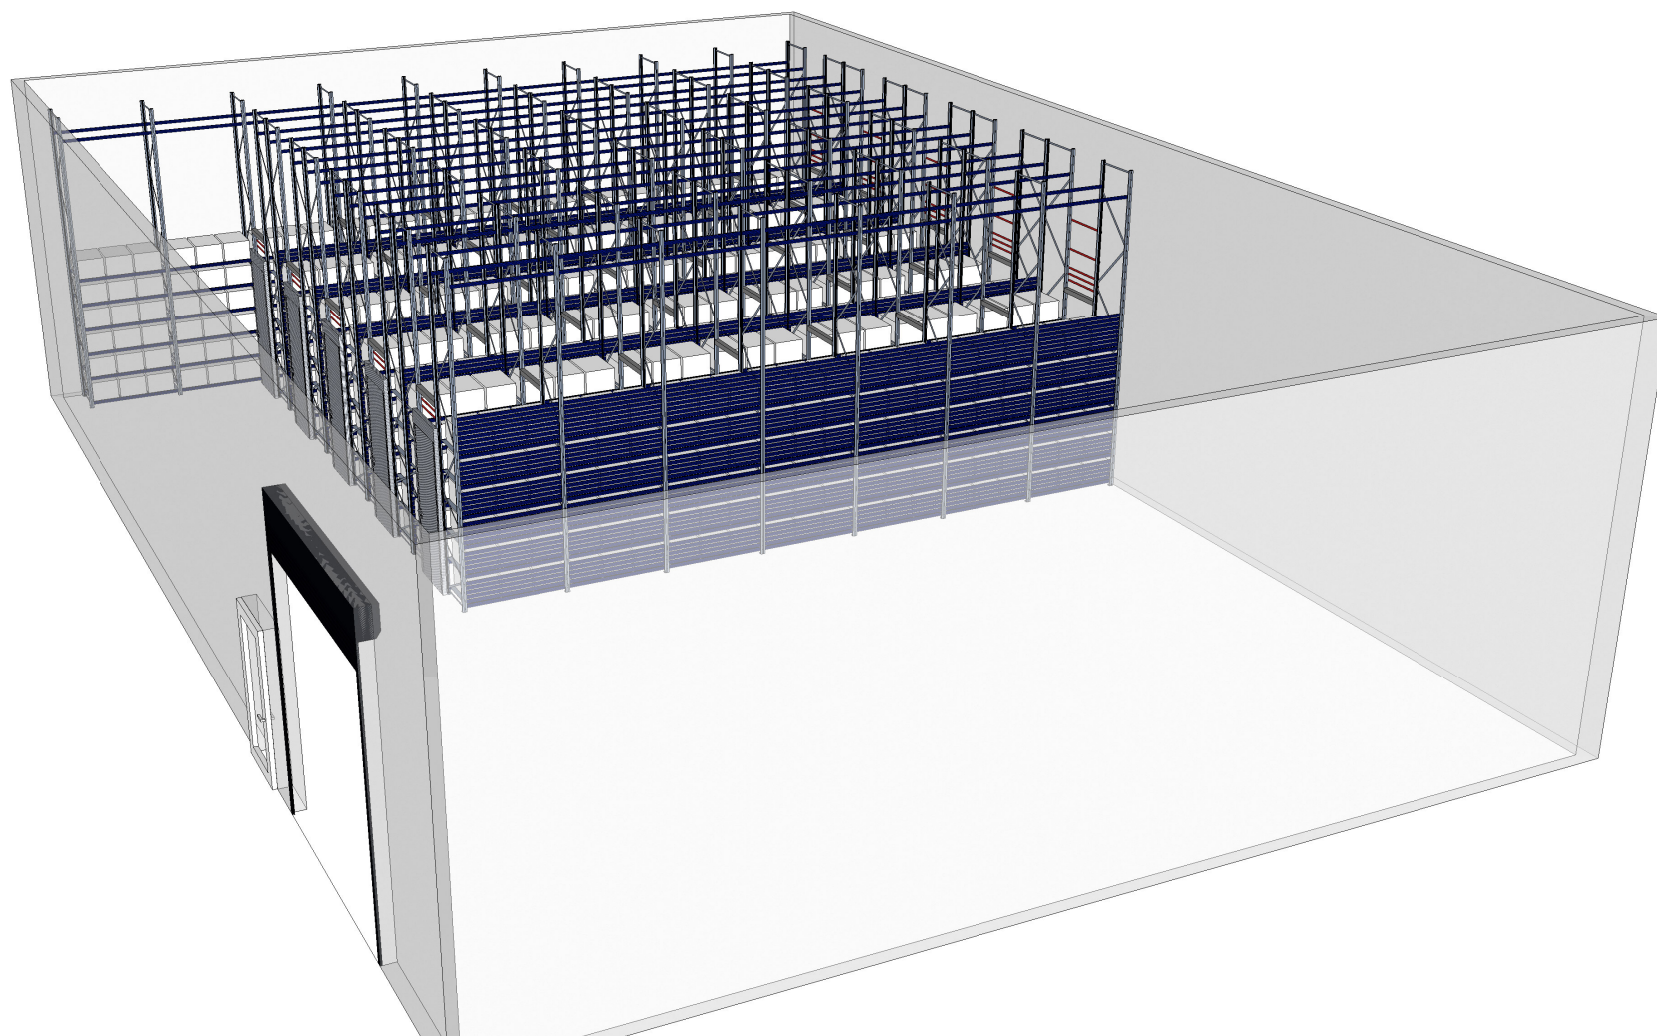


gewe LagerTec GmbH
Im Strang 2
34479 Breuna

info@gewelagertec.de
www.gewelagertec.de
Tel.: +49 5693 991600
Fax: +49 5693 9916016

Kundenbez.:	E WERK LEIPZIG	Planersteller:	Nehrlich	Kunde:
Planung angelegt:	30.10.2018	Verkäufer:		
letzte Änderung:	31.10.2018	Angebotsnr.:		
Datum Ausdruck	06.11.2018			
Maßstab:	nicht definiert	Ansicht:	Perspektive	Projektstandort: Projekt: E-WERK-LEIPZIG-061118

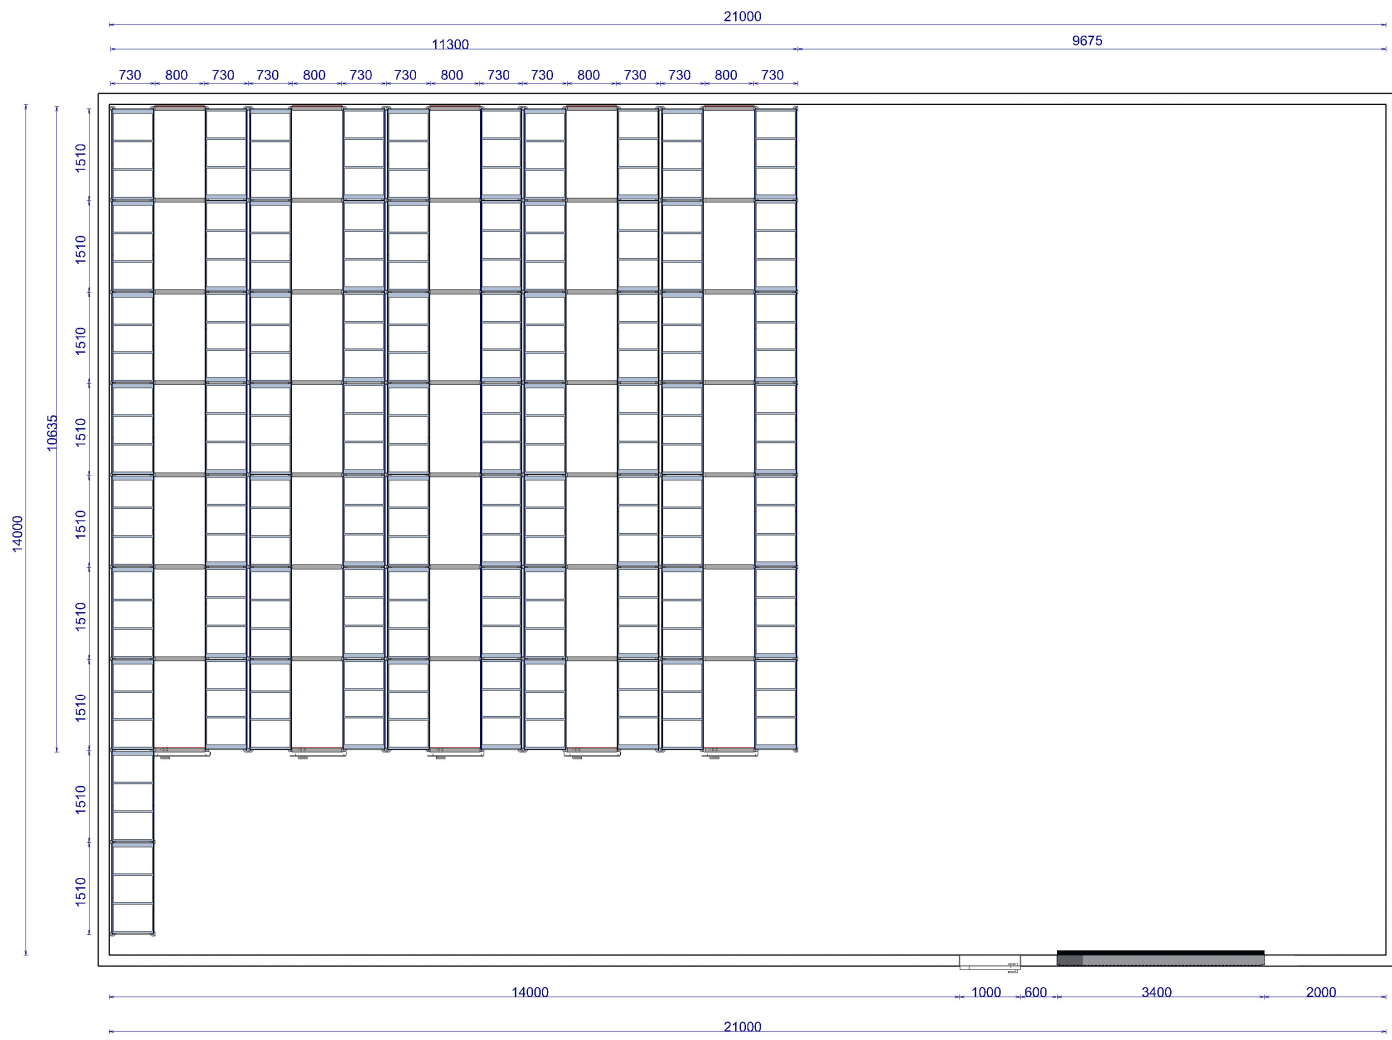


		gewe LagerTec GmbH Im Strang 2 34479 Breuna		info@gewelagertec.de www.gewelagertec.de Tel.:+49 5693 991600 Fax:+49 5693 9916016	
Kundenbez.:	E WERK LEIPZIG	Planersteller:	Nehrlich	Kunde:	
Planung angelegt:	30.10.2018	Verkäufer:			
letzte Änderung:	31.10.2018	Angebotsnr.:		Projektstandort:	
Datum Ausdruck	06.11.2018			Projekt: E-WERK-LEIPZIG-061118	
Maßstab:	nicht definiert	Ansicht:	Grundriss		

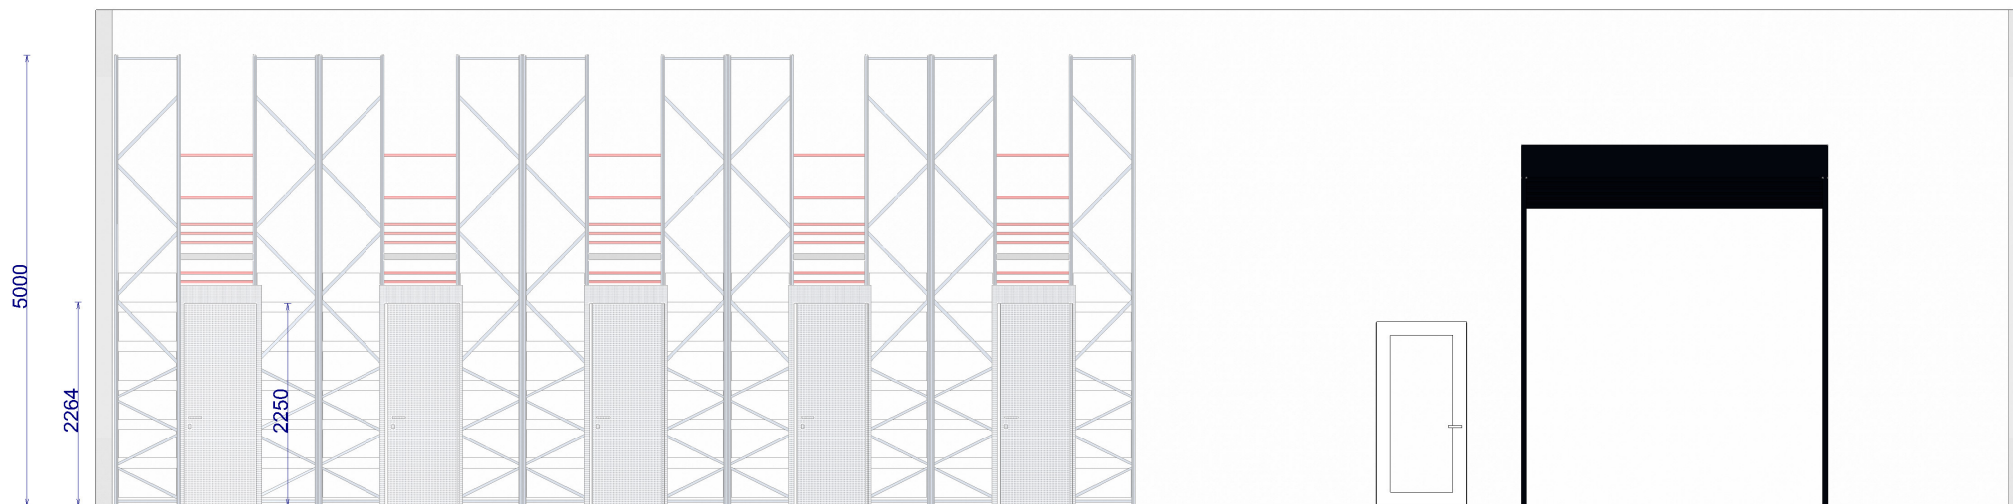

gewe LagerTec GmbH
Im Strang 2
34479 Breuna

info@gewelagertec.de
www.gewelagertec.de
Tel.: +49 5693 991600
Fax: +49 5693 9916016


Kundenbez.:	E WERK LEIPZIG	Planersteller:	Nehrlich	Kunde:
Planung angelegt:	30.10.2018	Verkäufer:		
letzte Änderung:	31.10.2018	Angebotsnr.:		
Datum Ausdruck	06.11.2018			Projektstandort:
Maßstab:	nicht definiert	Ansicht:	Aufriss vorne	Projekt: E-WERK-LEIPZIG-061118

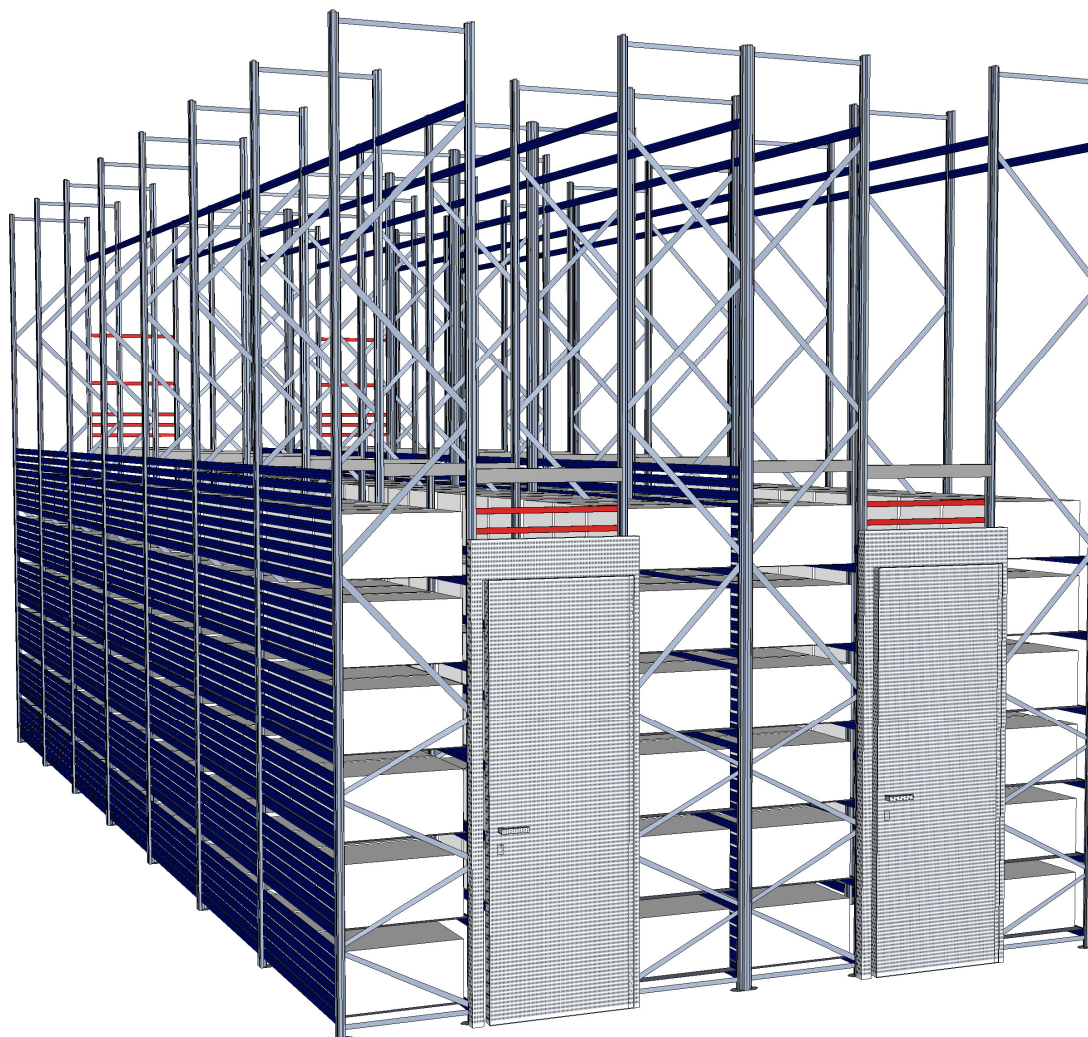

gewe LagerTec GmbH
Im Strang 2
34479 Breuna

info@gewelagertec.de
www.gewelagertec.de
Tel.: +49 5693 991600
Fax: +49 5693 9916016

Kundenbez.:	E WERK LEIPZIG	Planersteller:	Nehrlich	Kunde:
Planung angelegt:	30.10.2018	Verkäufer:		
letzte Änderung:	31.10.2018	Angebotsnr.:		
Datum Ausdruck	06.11.2018			Projektstandort:
Maßstab:	nicht definiert	Ansicht:	Perspektive	Projekt: E-WERK-LEIPZIG-061118

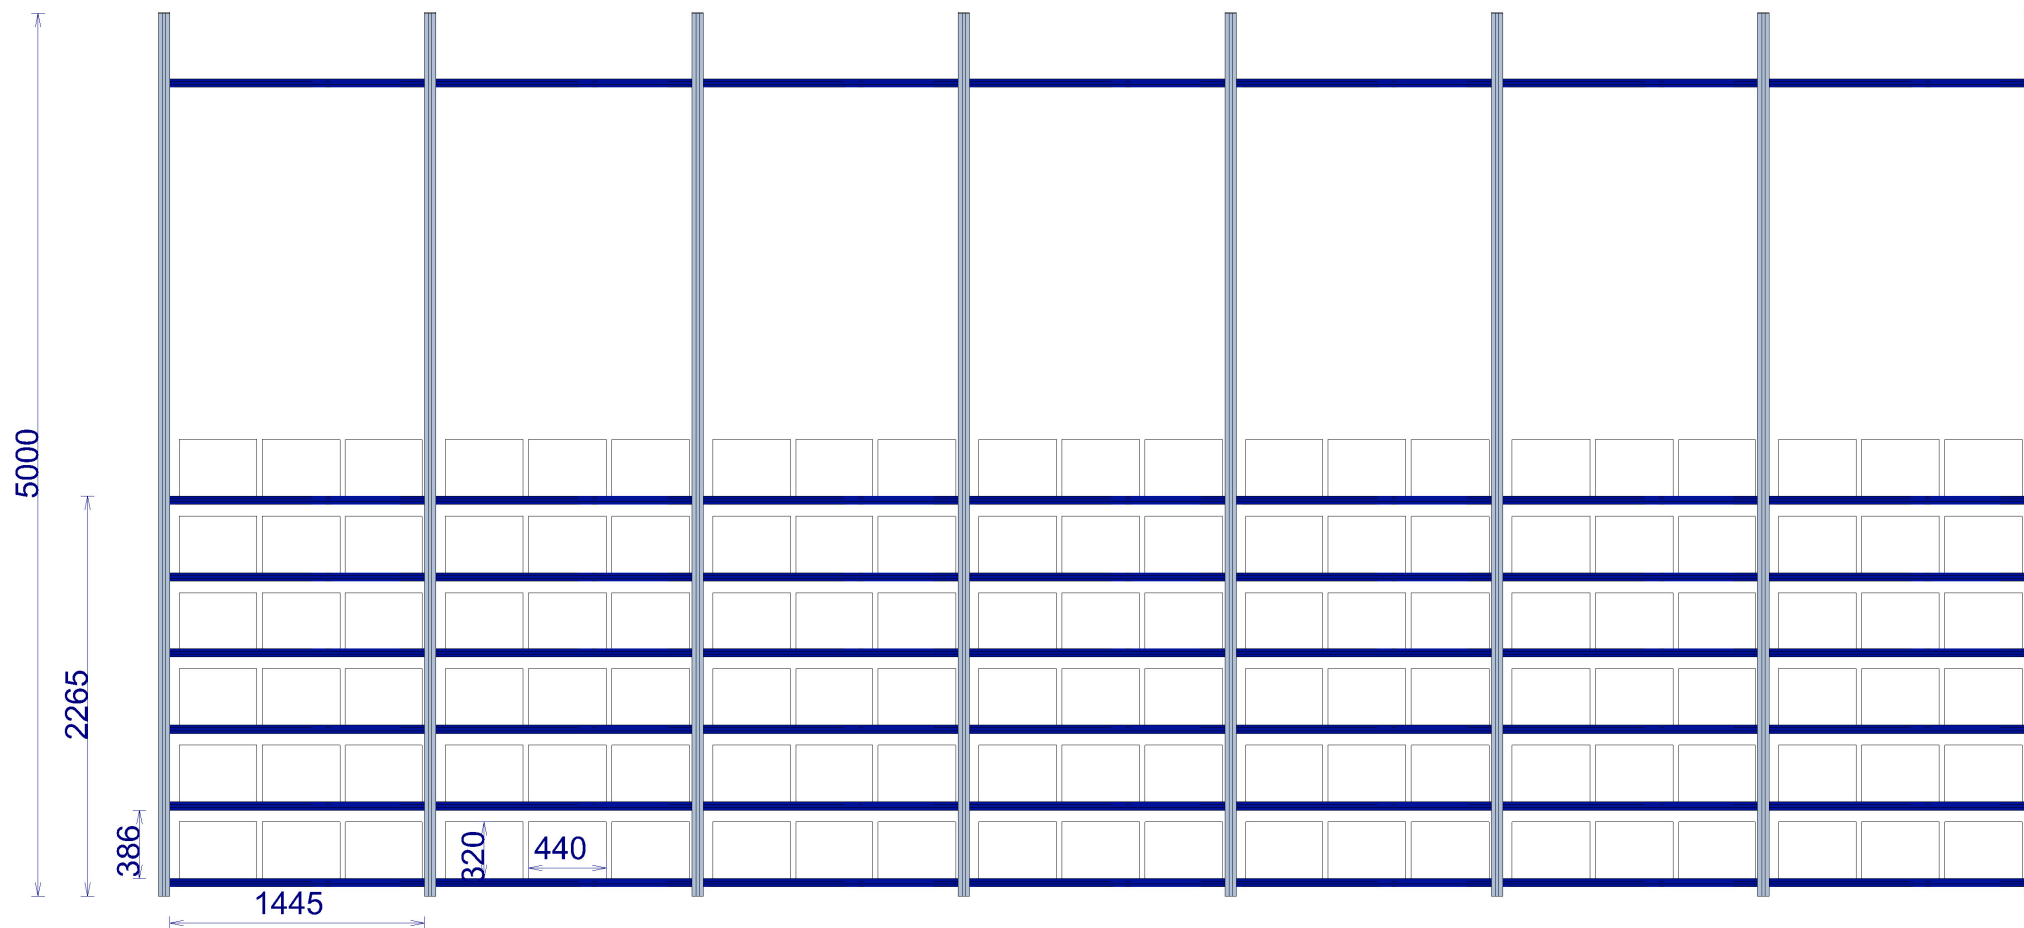

gewe LagerTec GmbH
Im Strang 2
34479 Breuna

info@gewelagertec.de
www.gewelagertec.de
Tel.: +49 5693 991600
Fax: +49 5693 9916016

Kundenbez.:	E WERK LEIPZIG	Planersteller:	Nehrlich	Kunde:
Planung angelegt:	30.10.2018	Verkäufer:		
letzte Änderung:	31.10.2018	Angebotsnr.:		Projektstandort:
Datum Ausdruck	06.11.2018			Projekt:
Maßstab:	nicht definiert	Ansicht:	Selbstriss rechts	E-WERK-LEIPZIG-061118