


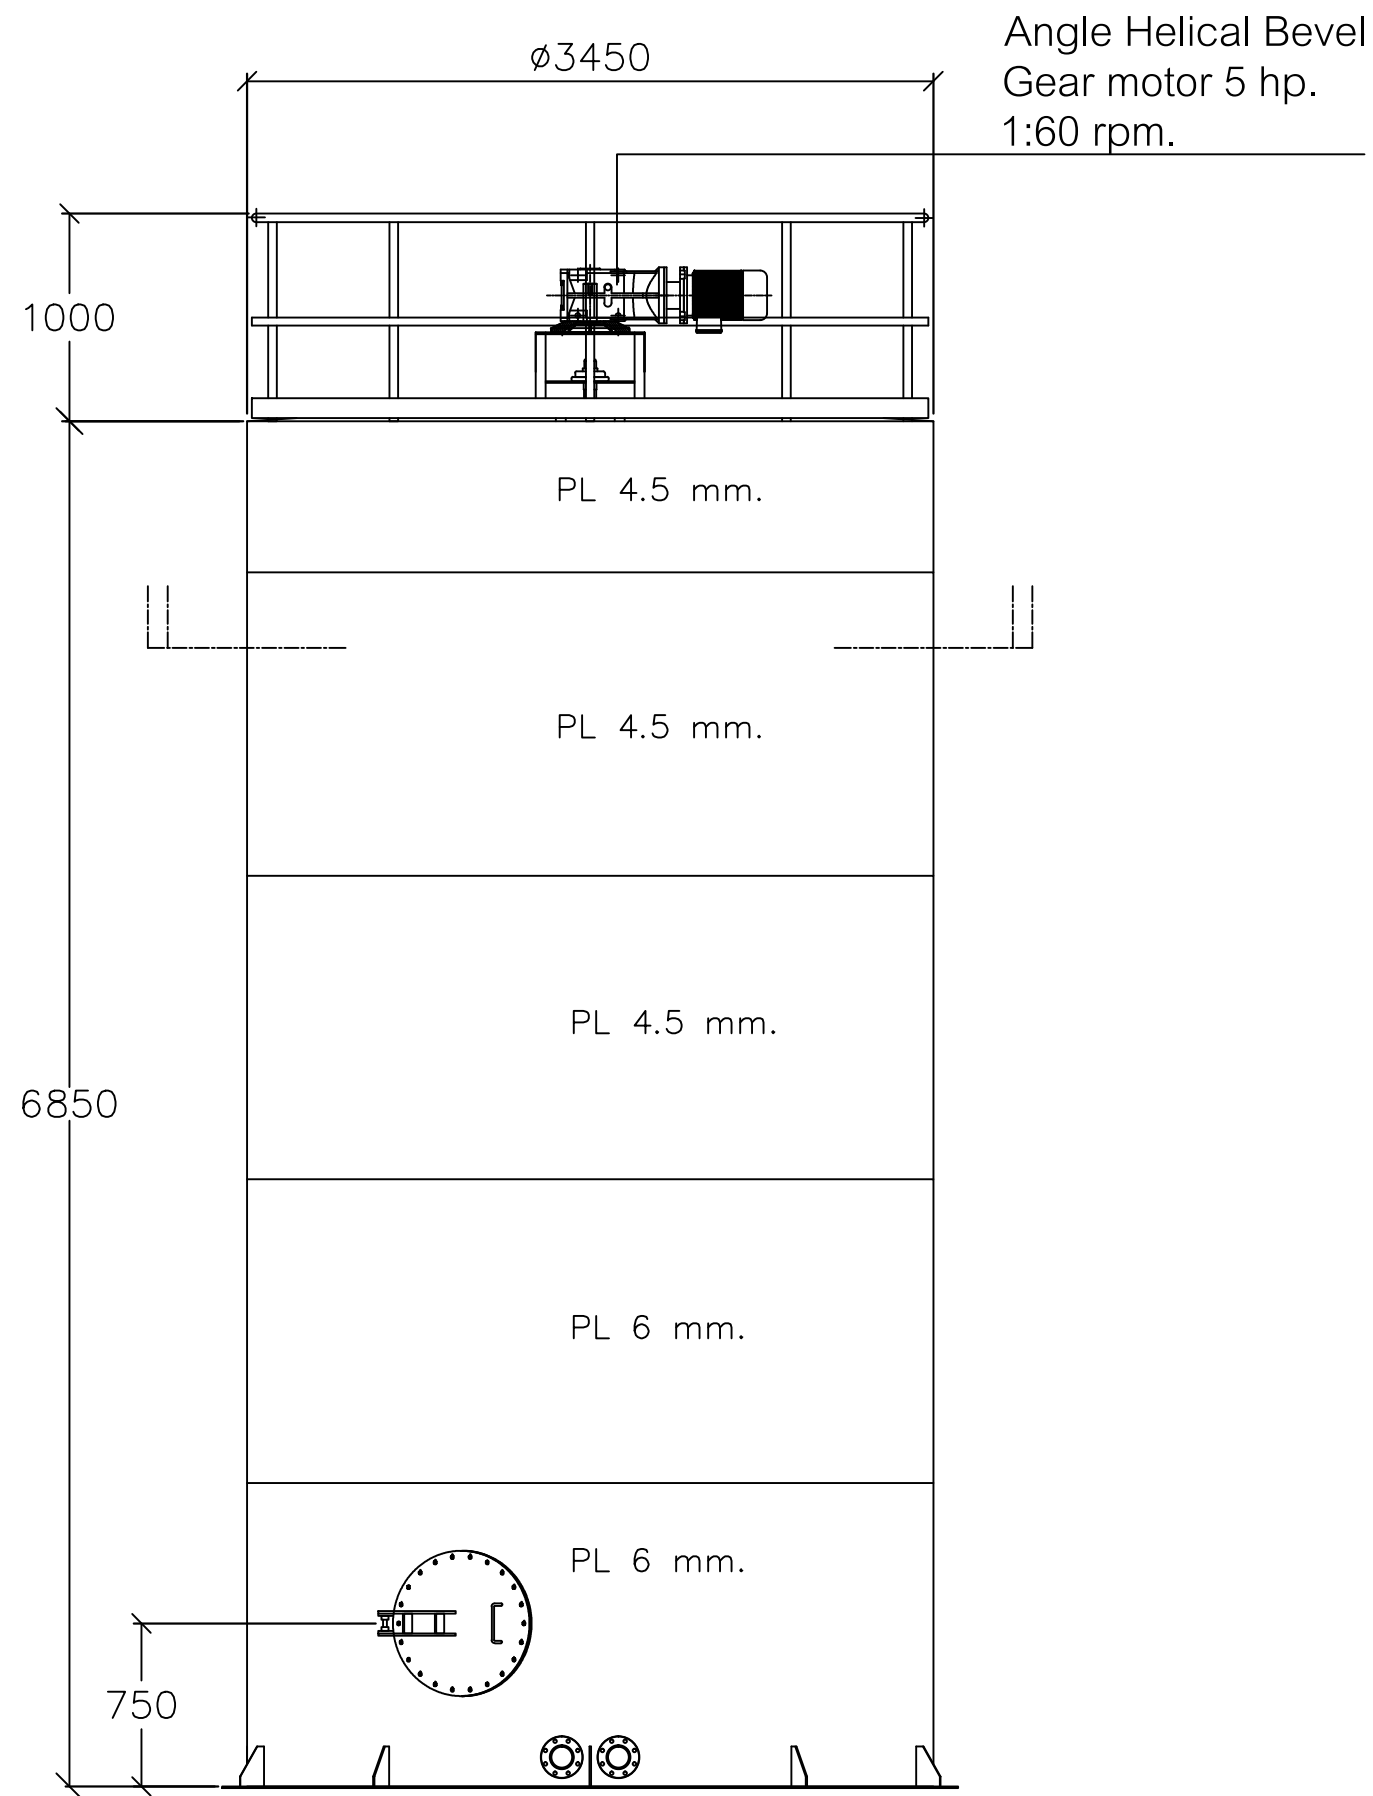

Project name : _____		Architech by : _____	Mechanical engineer : _____	Drawn by : _____	
Owner name : _____				นาย บุรินทร์ บัวกิจ	
Location : _____					
		Structural engineer : _____	Electrical engineer : _____	Scale	Date
				Drawing no.	Page no.

ห้างหุ้นส่วนจำกัด สท้านวิศวกรรม
 SATHAAN ENGINEERING Ltd.,Part
 201 ม.5 ต.ท่าช้าง อ.บางกล่ำ จ.สงขลา 90110
 โทร 074 457 674 แฟกซ์ 074 457 639
 Email : sathanengineering@gmail.com