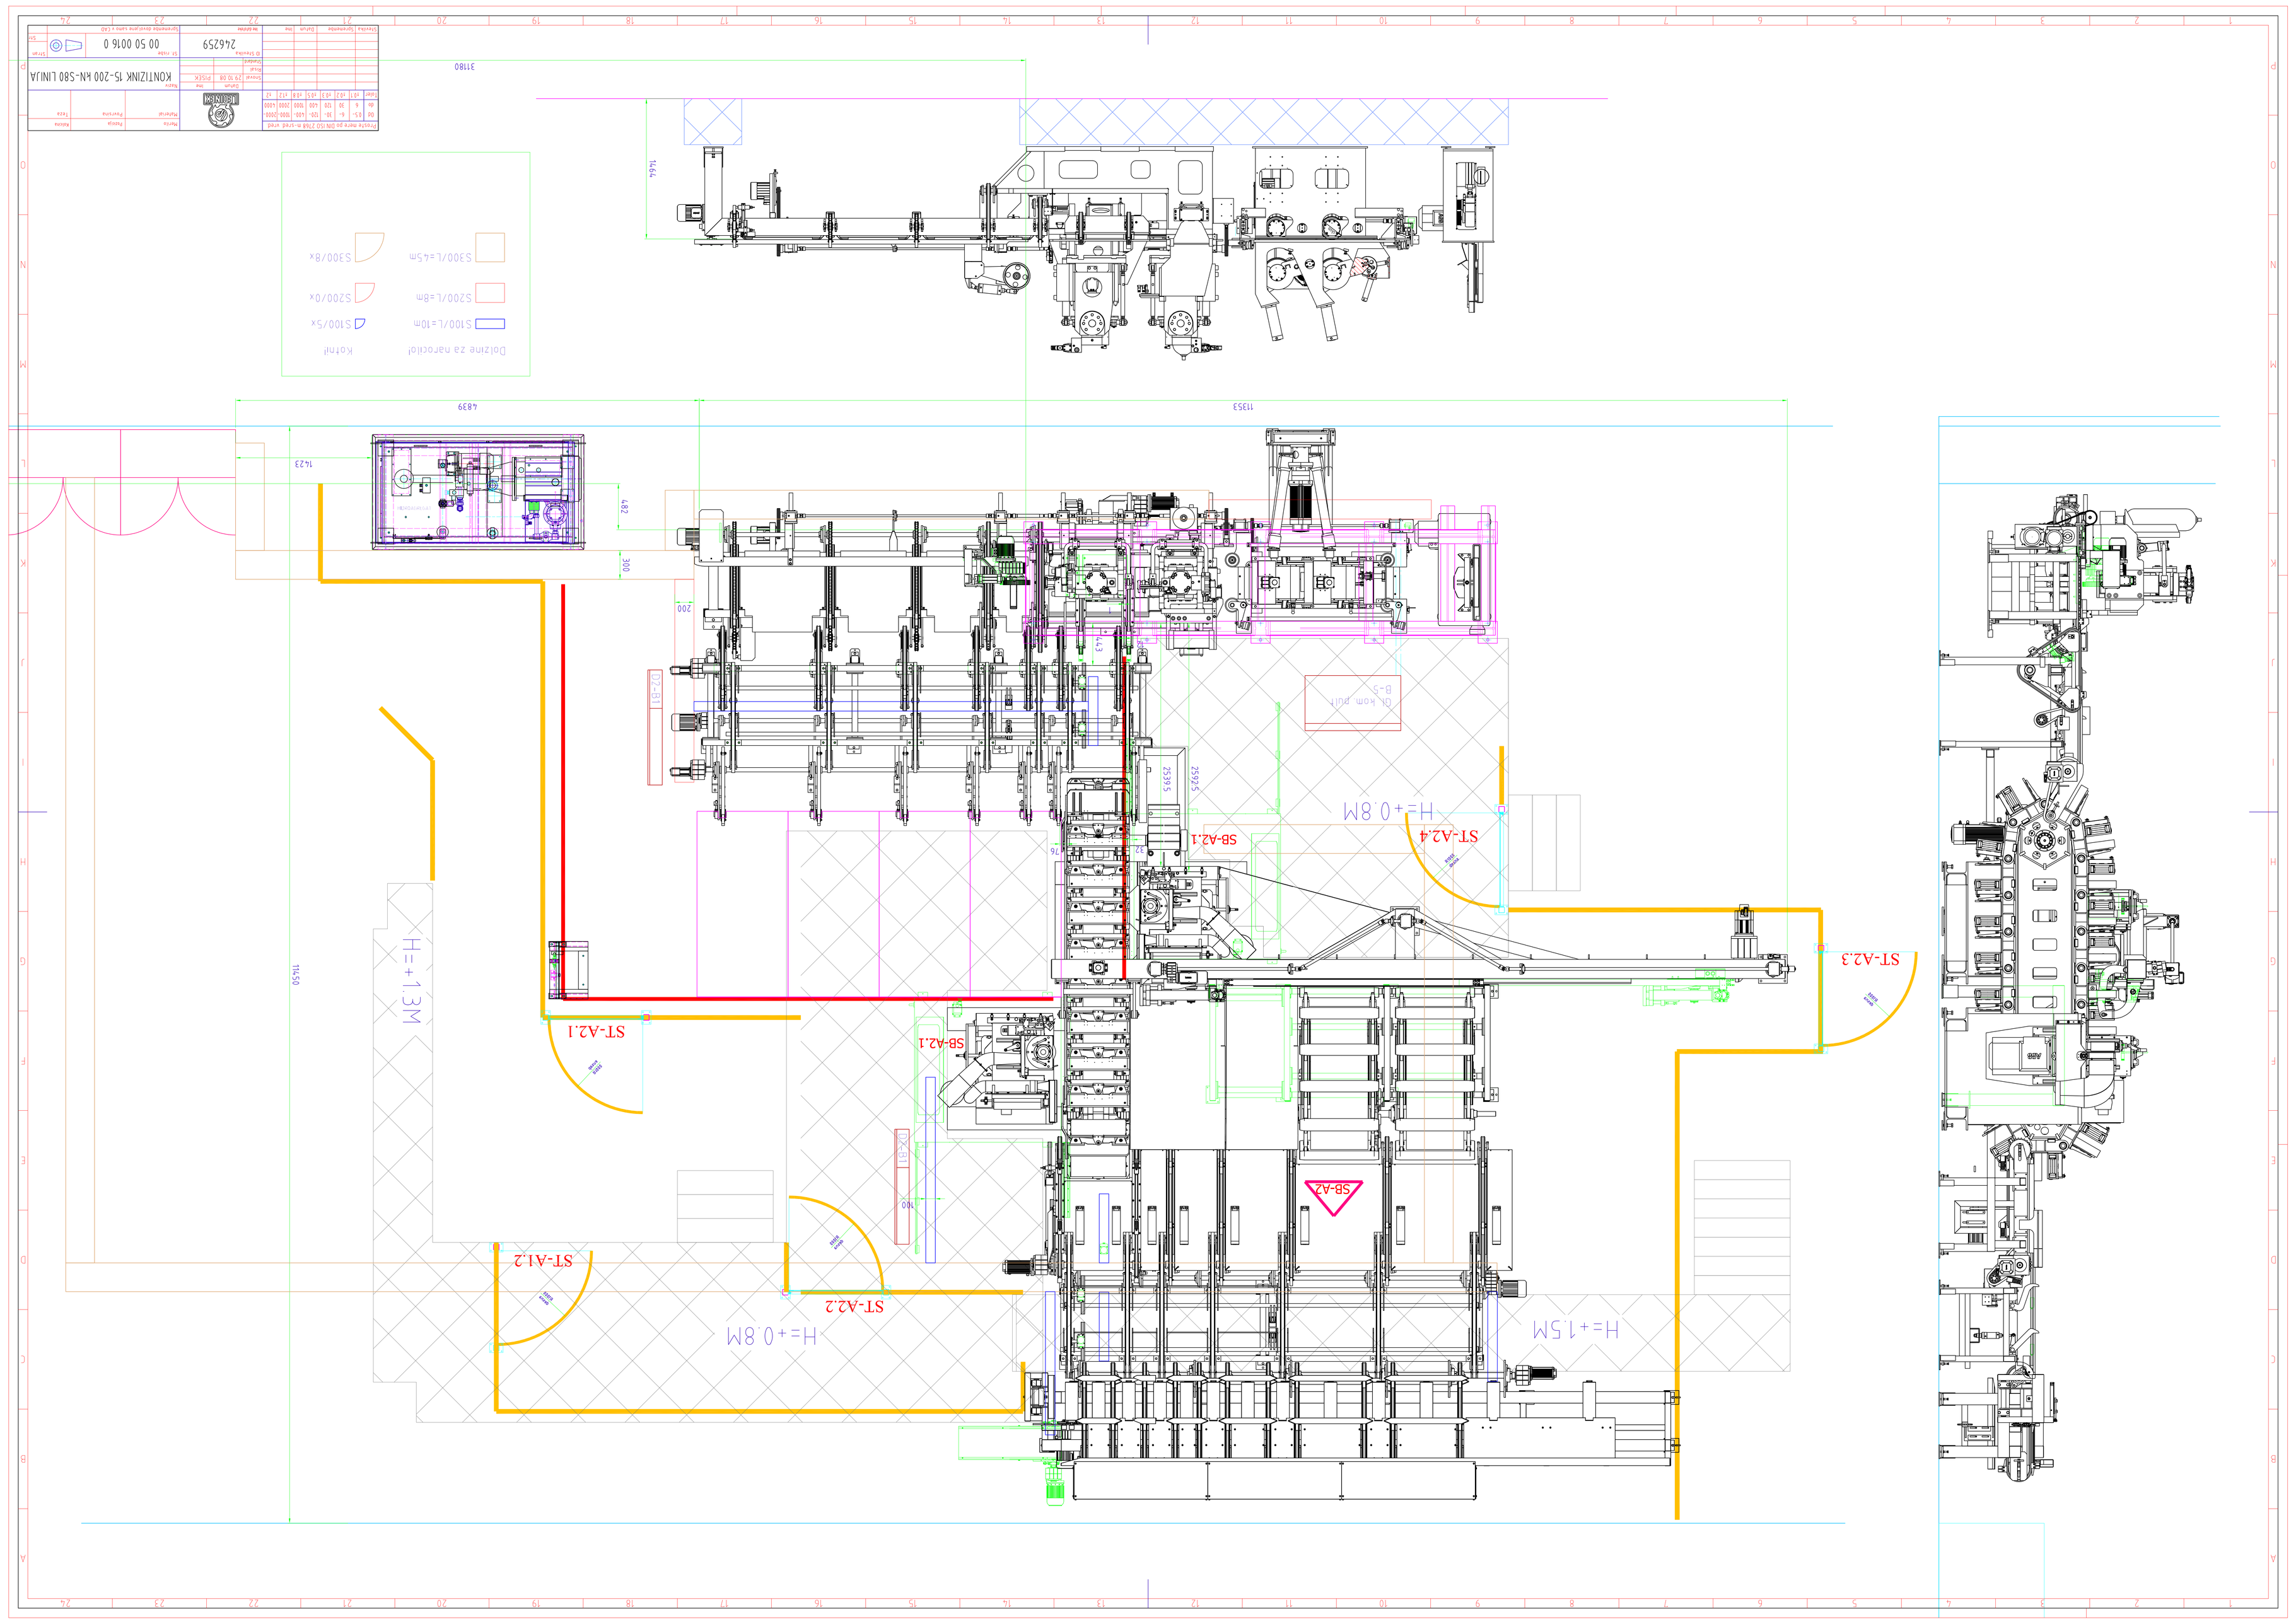
KONTIZINK TS-200 kN-S80 LINIJA
00 50 0016 0
246259
Dolzine za narocilo!
S100/L=10m
S200/L=8m
S300/L=45m
S100/5x
S200/0x
S300/8x
11353
4839
1423
1482
300
200
H=+1.3M
H=+0.8M
H=+1.5M
ST-A2.1
ST-A2.2
ST-A2.3
ST-A2.4
SB-A2
SB-A2.1
SB-A2.2
Dr. kom. pult
B-5
3180
1464