


- PSV Feder­sicherheitsventil DN 32, 6,0 bar
- FS Strömungswächter VH 780 NI
- TS Sika Dichtungsleistungswächter STW
- PS Dichtungsleistungswächter STW
- PI Sicherheitsdruck Wächter SDW
- TI Manometer RT 30 AW
- TI Thermometer Ø 100

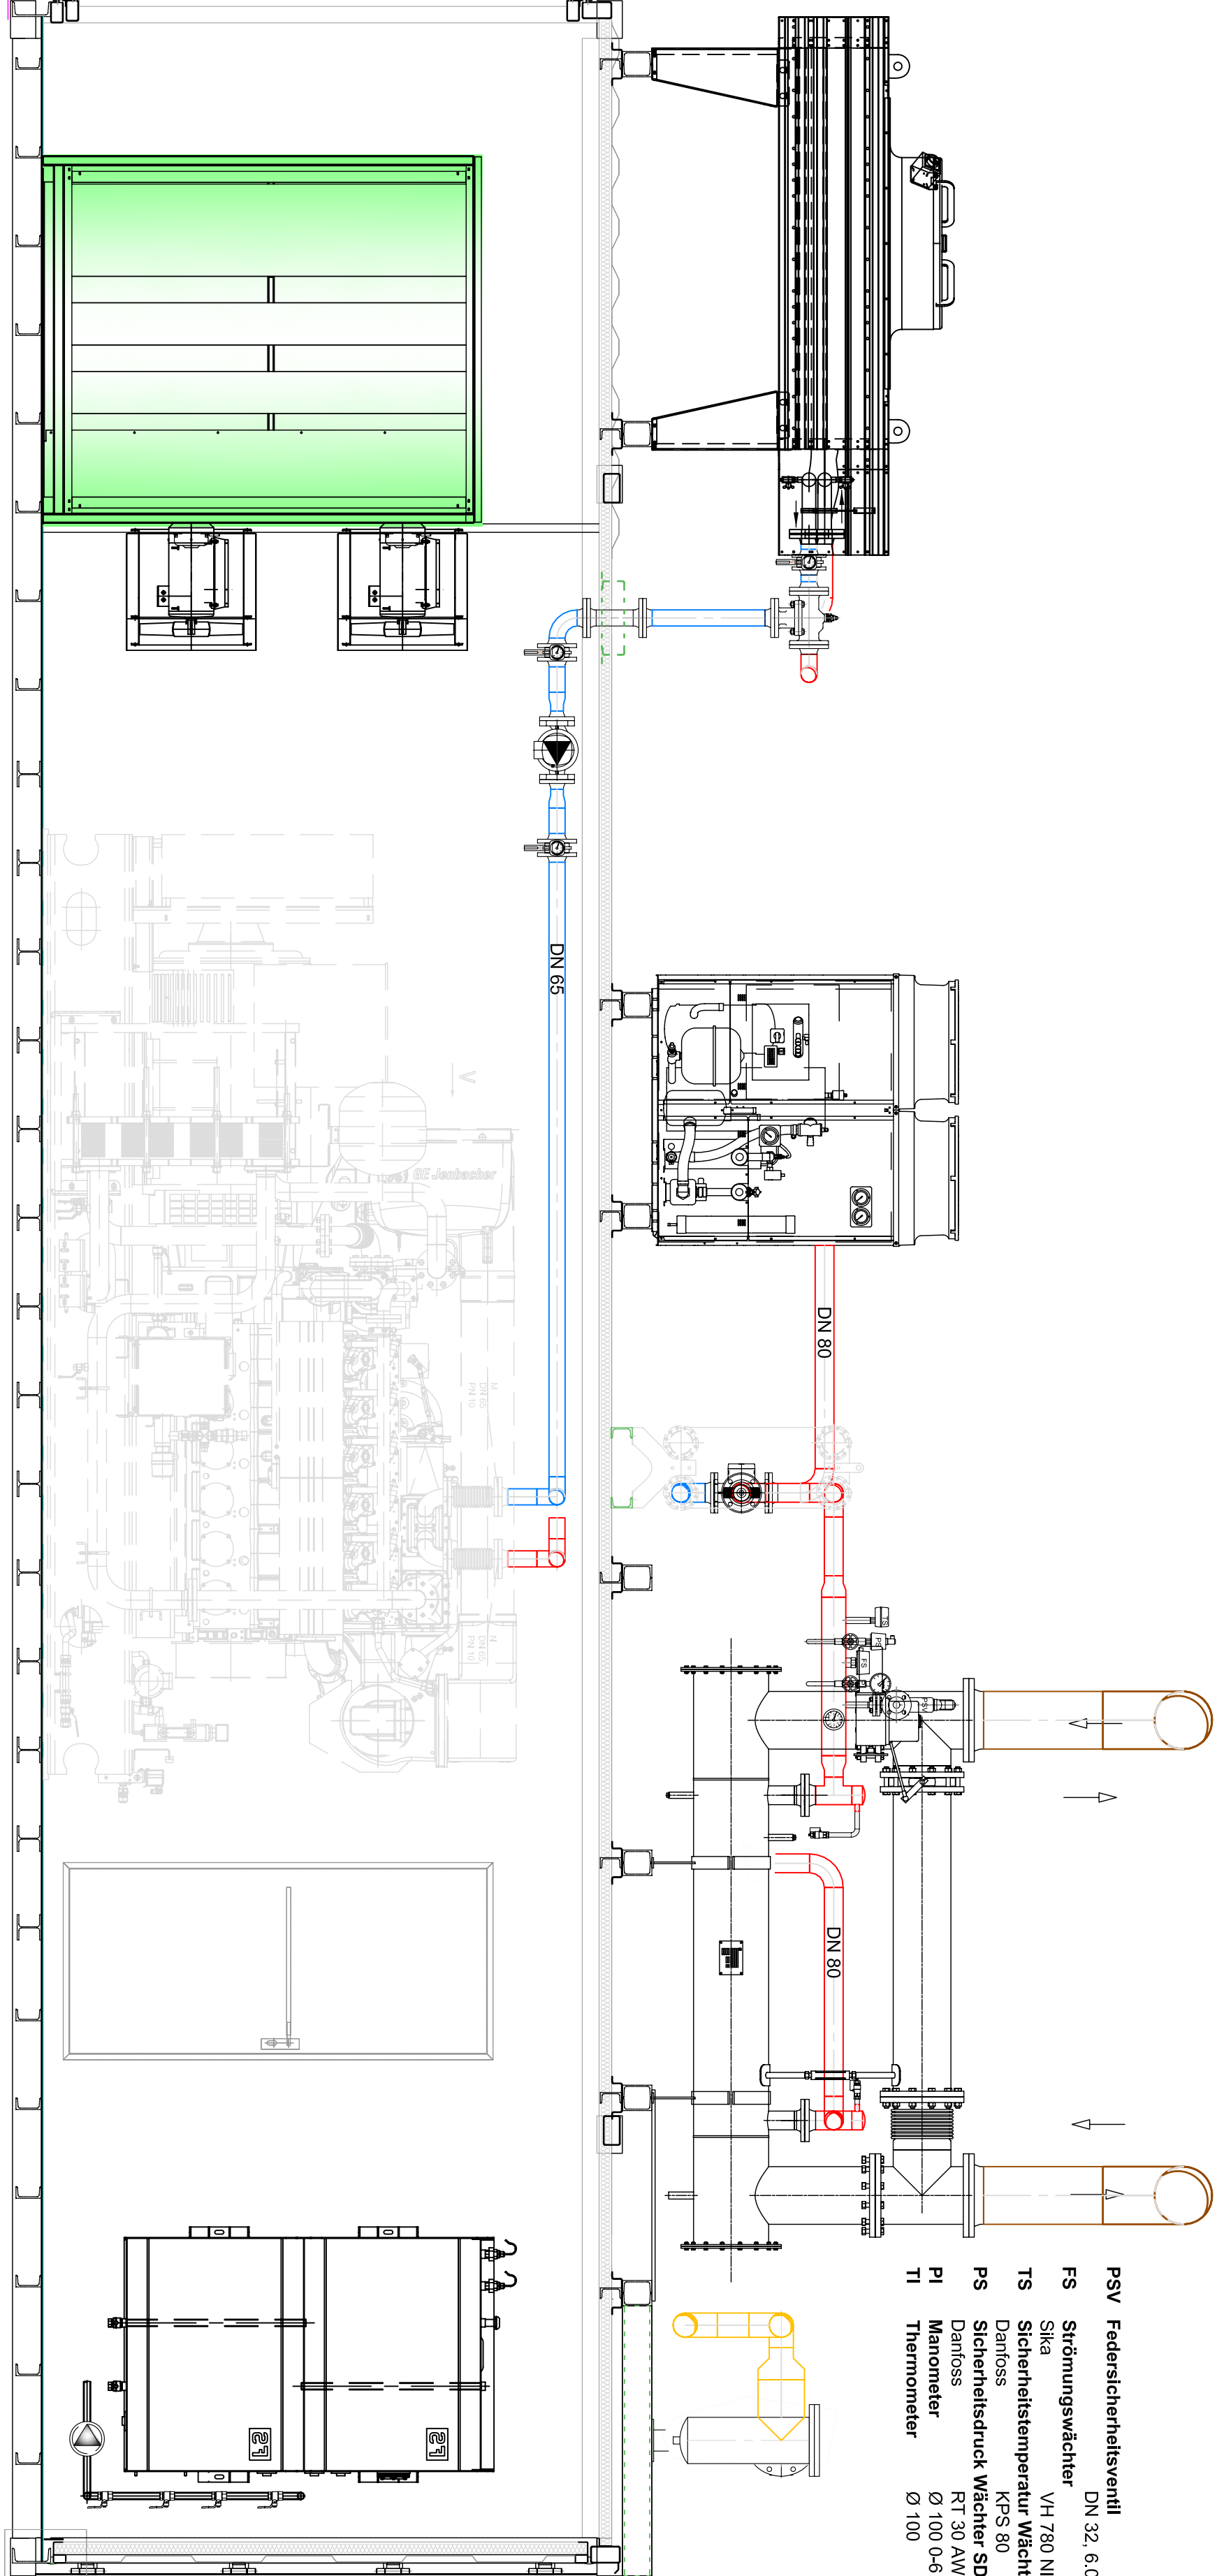

BHKW-JMS 312 GS - B.LC
elektrische Leistung 625 kW el.
thermische Leistung 624 kW

IMK
INTEGRIERTE WÄRME UND KRAFT AG
Aggenhaus 11 CH-6872 Oberrieden Tel. 062 320 00 00 Fax 062 320 00 01
Altenriedstrasse 7 CH-6861 Surmen Tel. 061 662 15 77 Fax 041 662 15 88
Internet: www.imk.ch

Ausführungsplan

Datum	Name	Platznr.	INC. G. Werr & S. Ludwig GmbH 
Gez. 23.04.09	Xenia Matuszyl	3	
Gez.		Modifiziert	
Gez.		1:25	
Projektr.	Bauvorhaben:		
02/9/94	BV Kompostieranlage Oensingen		Perimeter Bodenplatte Klimasystem Klimasystem Klimasystem Heizungssysteme Blickschutzvorrichtung
Gesetz	Fröschenlochstr. 1		
Gez.	CH-4702 Oensingen		
Lieferantenrte 26, 78183 Hiltigen Germany/lon: 0046-771-72909-0, fax: 0046-771-72909-99			
email: info@werr-ludwig.de			
www.werr-ludwig.de			